



## BAUKATEGORIE



WOHNEN



INDUSTRIE



GEWERBE



BÜRO



GASTRO



SPEZIAL-  
BAUTEN




## NEUBAU BÜROGEBÄUDE UND KANTINE IN BERINGEN

Der neue Gebäudekomplex wurde an der Hauptzufahrt des Werkgeländes platziert und bildet eine markante und moderne Eingangssituation. Die vier Bürogeschosse mit Dachzentrale weisen rund 7500 m<sup>2</sup> Nettogeschossfläche auf und wurden als Stahlbetonskelettkonstruktion im Stützenraster 7.20 x 7.20 m errichtet. Der Eingangsbereich ist zweigeschossig verglast und erschliesst das Galeriegeschoss über eine freistehende Stahlwendeltreppe. Im Erdgeschoss liegen die elegante Empfangsanlage, ein Ausstellungsbereich für Kunden, Besprechungsräume sowie ein Vortragssaal. Alle Geschosse werden über zwei Erschliessungskerne mit Treppenanlagen und Waren- oder Personenaufzügen erschlossen. Pro Geschoss sind ein Nasszellenblock und technische Räume zur Unterverteilung von Elektrik und Medien vorhanden. Die variablen Bürogrundrisse ermöglichen eine flexible Nutzung entsprechend den Anforderungen der verschiedenen Abteilungen. Die Arbeitsplätze sind längs den durch hohe Fensterbänder gut belichteten Fassadenbereichen angeordnet.

In den Innenräumen liegen Material-, Service-, Besprechungs- und Gruppenräume. In der grossen Dachzentrale sind sämtliche Apparate und Anlagen der Haustechnik untergebracht. Das Kantinengebäude ist mit einem Verbindungsbau an das Bürogebäude angeschlossen.

Die Fassade besteht weitgehend aus raumhohen Verglasungen, was dem Gast einen ungehinderten Blick nach draussen ermöglicht. Die Nutzflächen sind um einen Service-Kern angeordnet, in welchem sich nebst den Nasszellen auch die Abwäscherei befindet. Die Haustechnik ist für dieses Gebäude autonom in einer separaten Dachzentrale untergebracht.

Die Umgebung der beiden neuen Gebäudekomplexe wurde vollständig neu gestaltet. Die Anbindung an die bestehende Werkhalle, das Gebäude mit dem grössten Dach im Kanton Schaffhausen, wurde nicht nur durch Verbindungswege, sondern auch durch eine freistehende Überdeckung realisiert. Die Grünanlage wurde schlicht gehalten und auf das Wesentliche beschränkt.

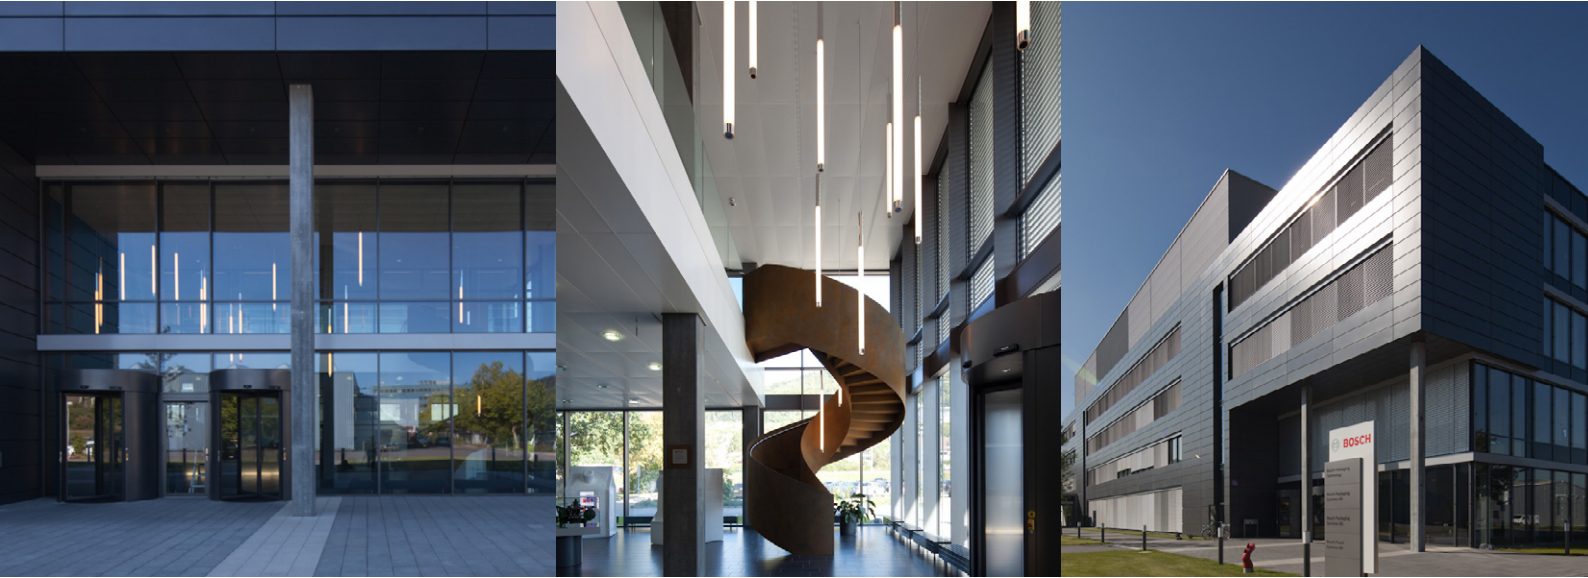

**Referenzprojekt:**

**Nr. 1170**

**Objekt:**

**Neubau Bürogebäude und Kantine  
in Beringen**

Standort:

Beringen SH

Baubeginn:

Oktober 2009

Bauübergabe:

Januar/Februar 2011

Gebäudeinhalt:

48 705 m<sup>3</sup>

Beton:

4860 m<sup>3</sup>

Armierung:

480 Tonnen

**Bauherrschaft:**

**Sigpack Systems AG  
8222 Beringen SH**

**Architekt:**

**W. Thommen AG  
Architekten & Planer  
4601 Olten**

**Unsere Leistungen:**

**Entwurf  
Planung  
Ausführung  
Baumanagement  
Bewirtschaftung**

W. Thommen AG  
Architekten & Planer  
Ziegelackerstrasse 5  
Postfach  
4601 Olten

Fon +41 62 289 06 06  
Fax +41 62 289 06 66

CHE-106.932.871 MWST.

W. Thommen AG  
Immobilien  
Zielempgasse 16  
4600 Olten

Fon +41 62 207 05 55  
Fax +41 62 207 05 59

CHE-106.932.871 MWST.

**BAUART**



SANIERUNG



MINERGIE



NEUBAU